
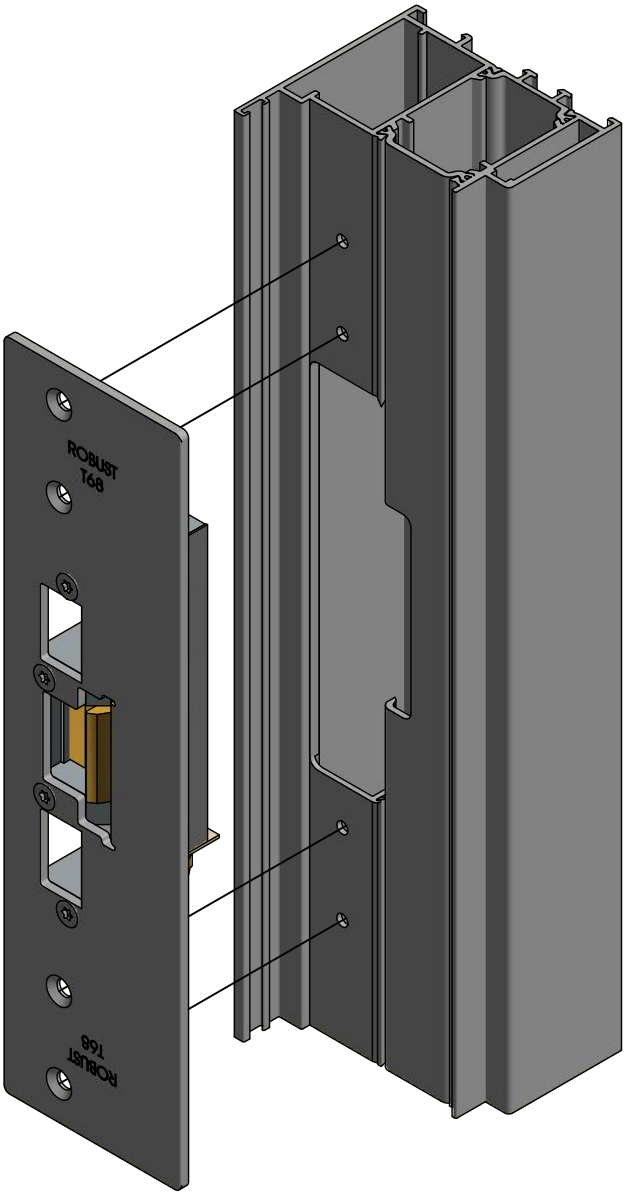
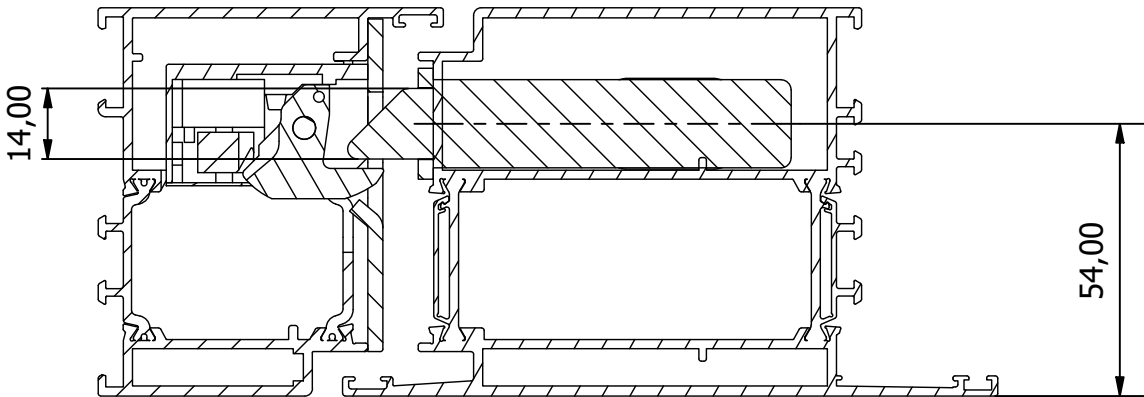
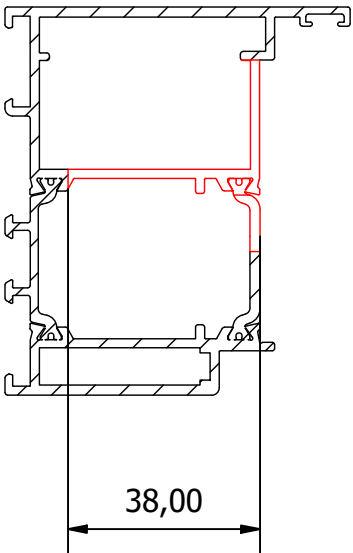


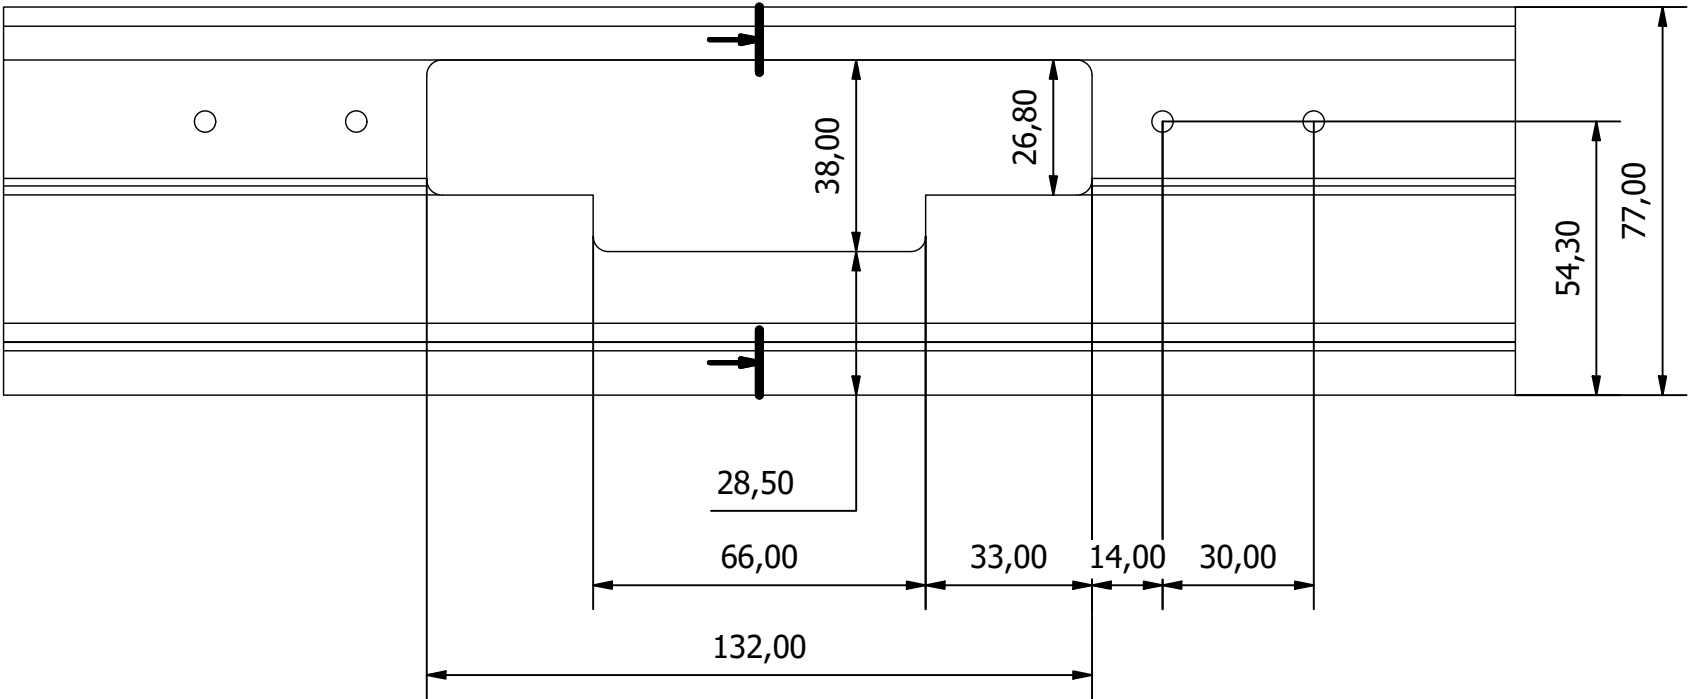

Urtagsritning för Reynaers Masterline 8 Utåtgående dörr med ROBUST montagestolpe T68, samt mekaniska slutbleck SB681.

Elslutbleck serie 200	Elslutbleck serie 100 & 300		Mekaniskt slutbleck	Tillbehör
Montagestolpe T68			Slutbleck SB681	
